




SALPAMENTI

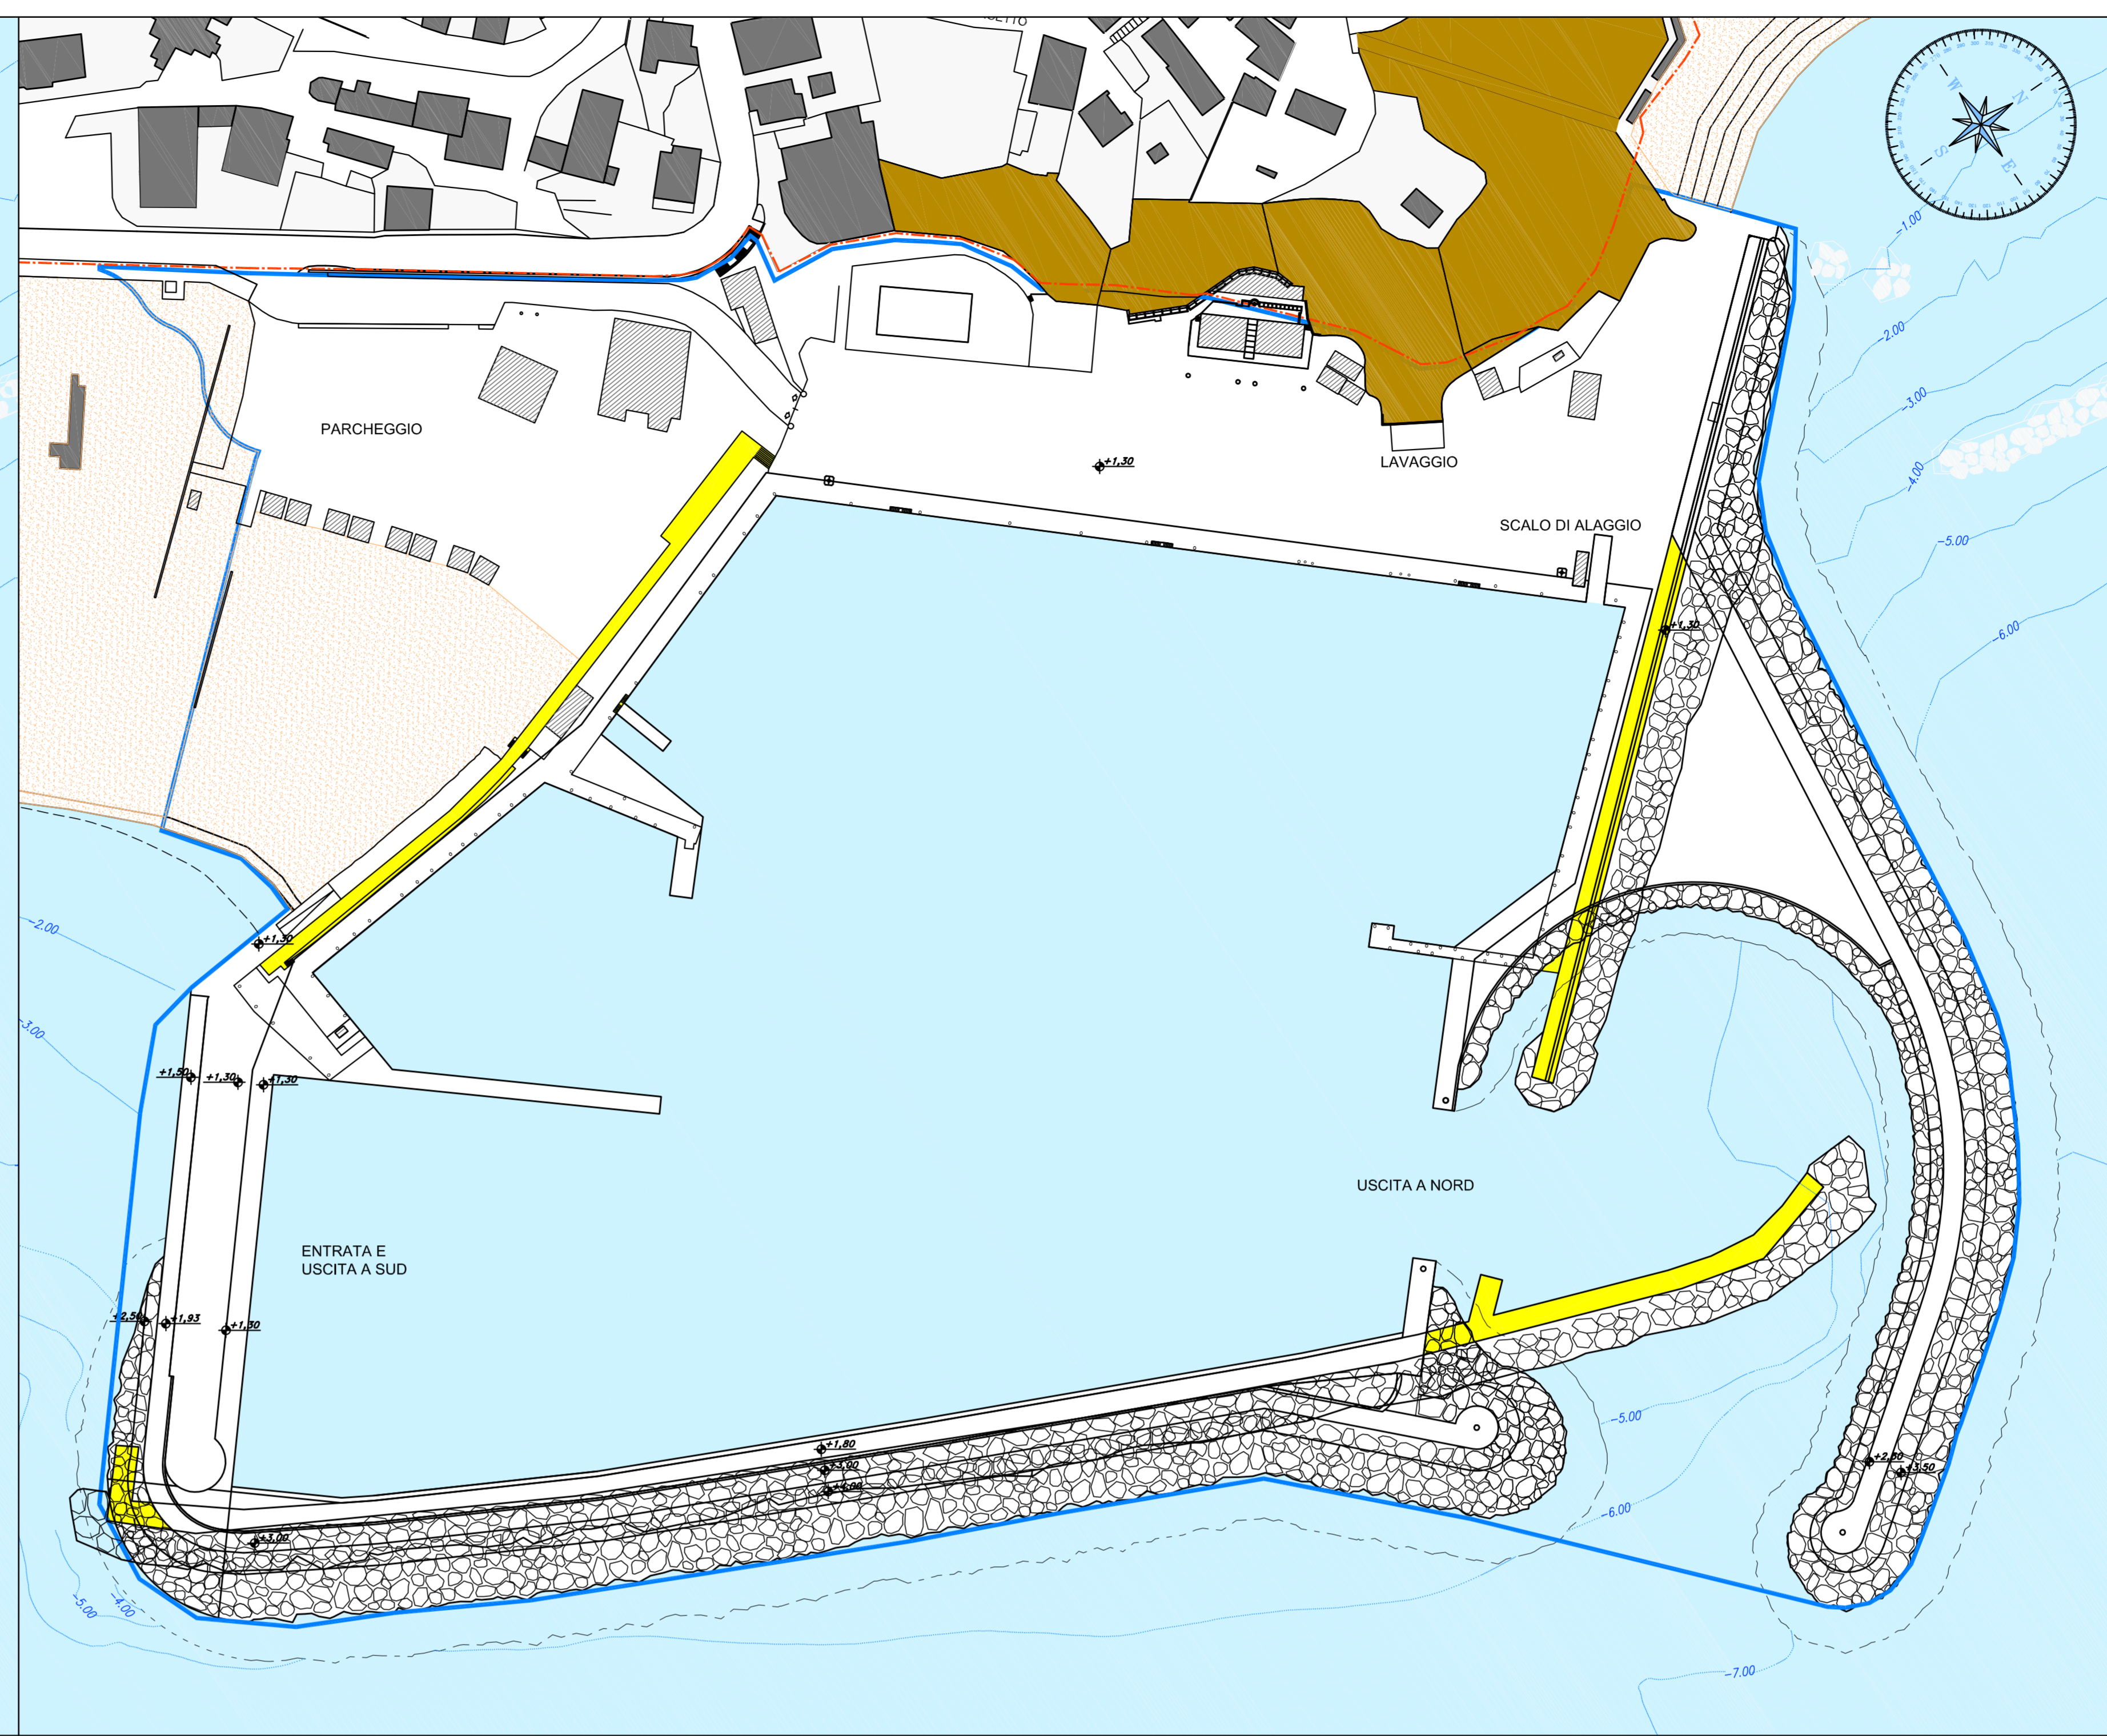

DEMOLIZIONI

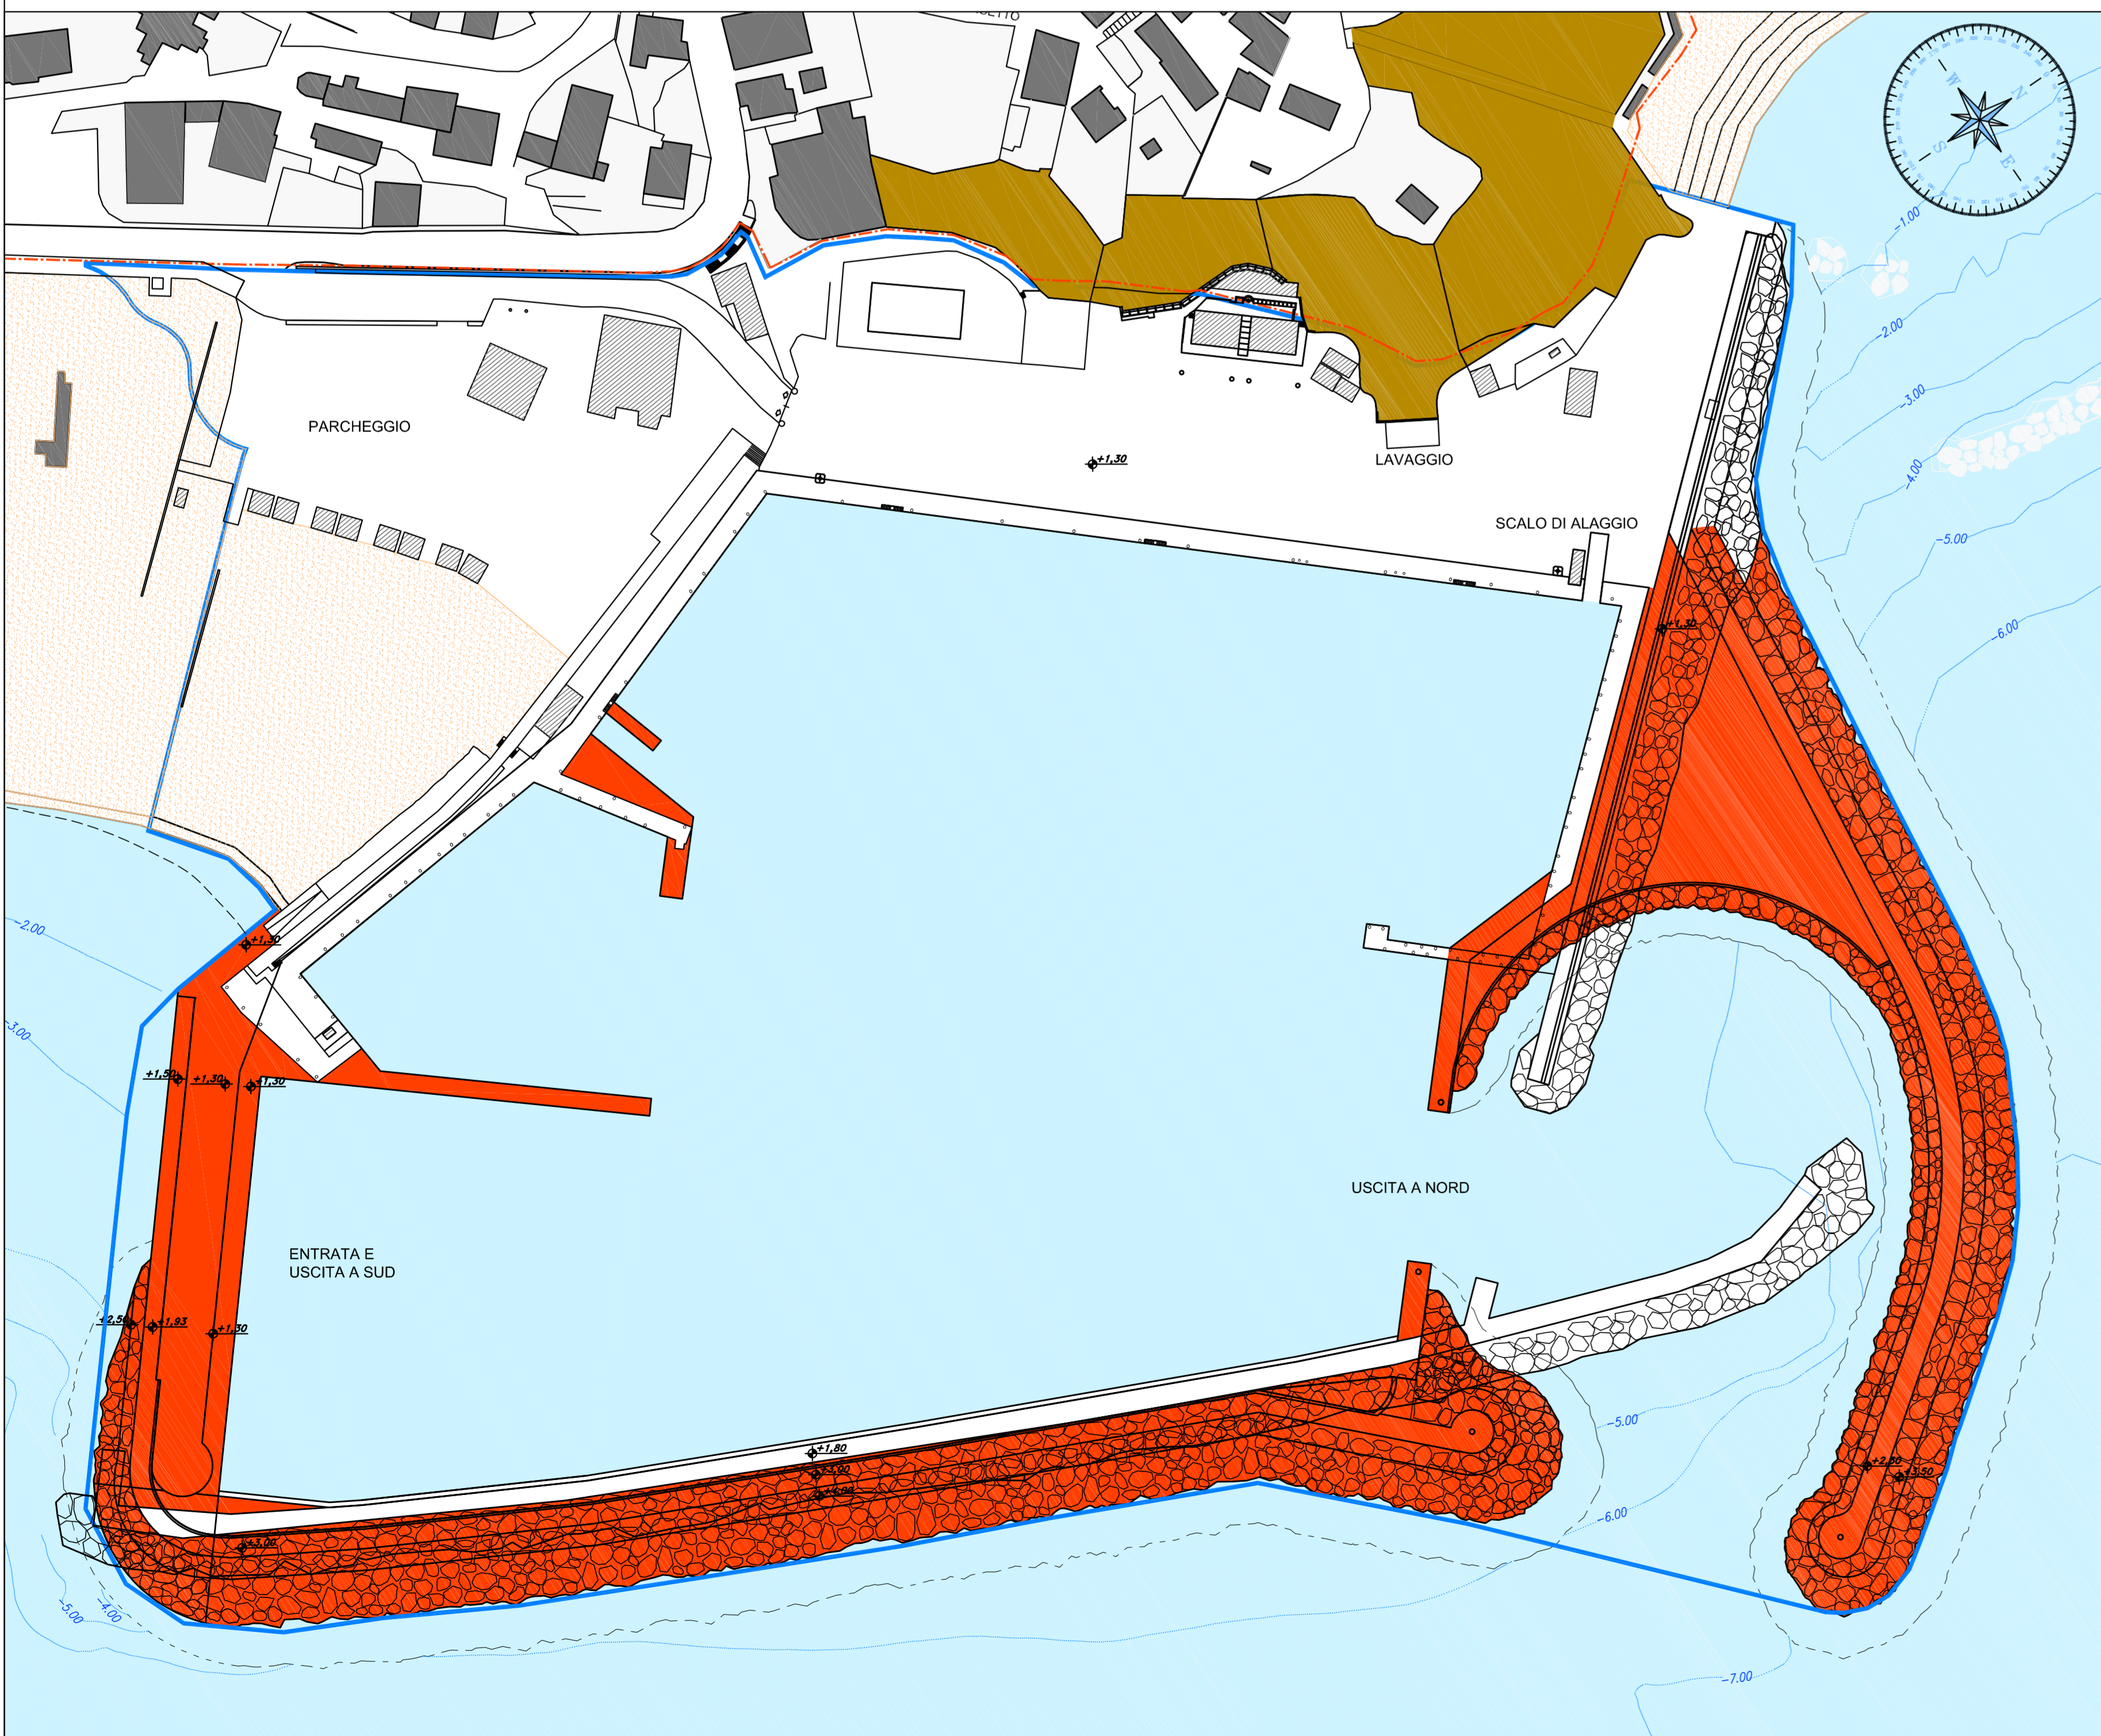

COSTRUZIONI E RICOSTRUZIONI

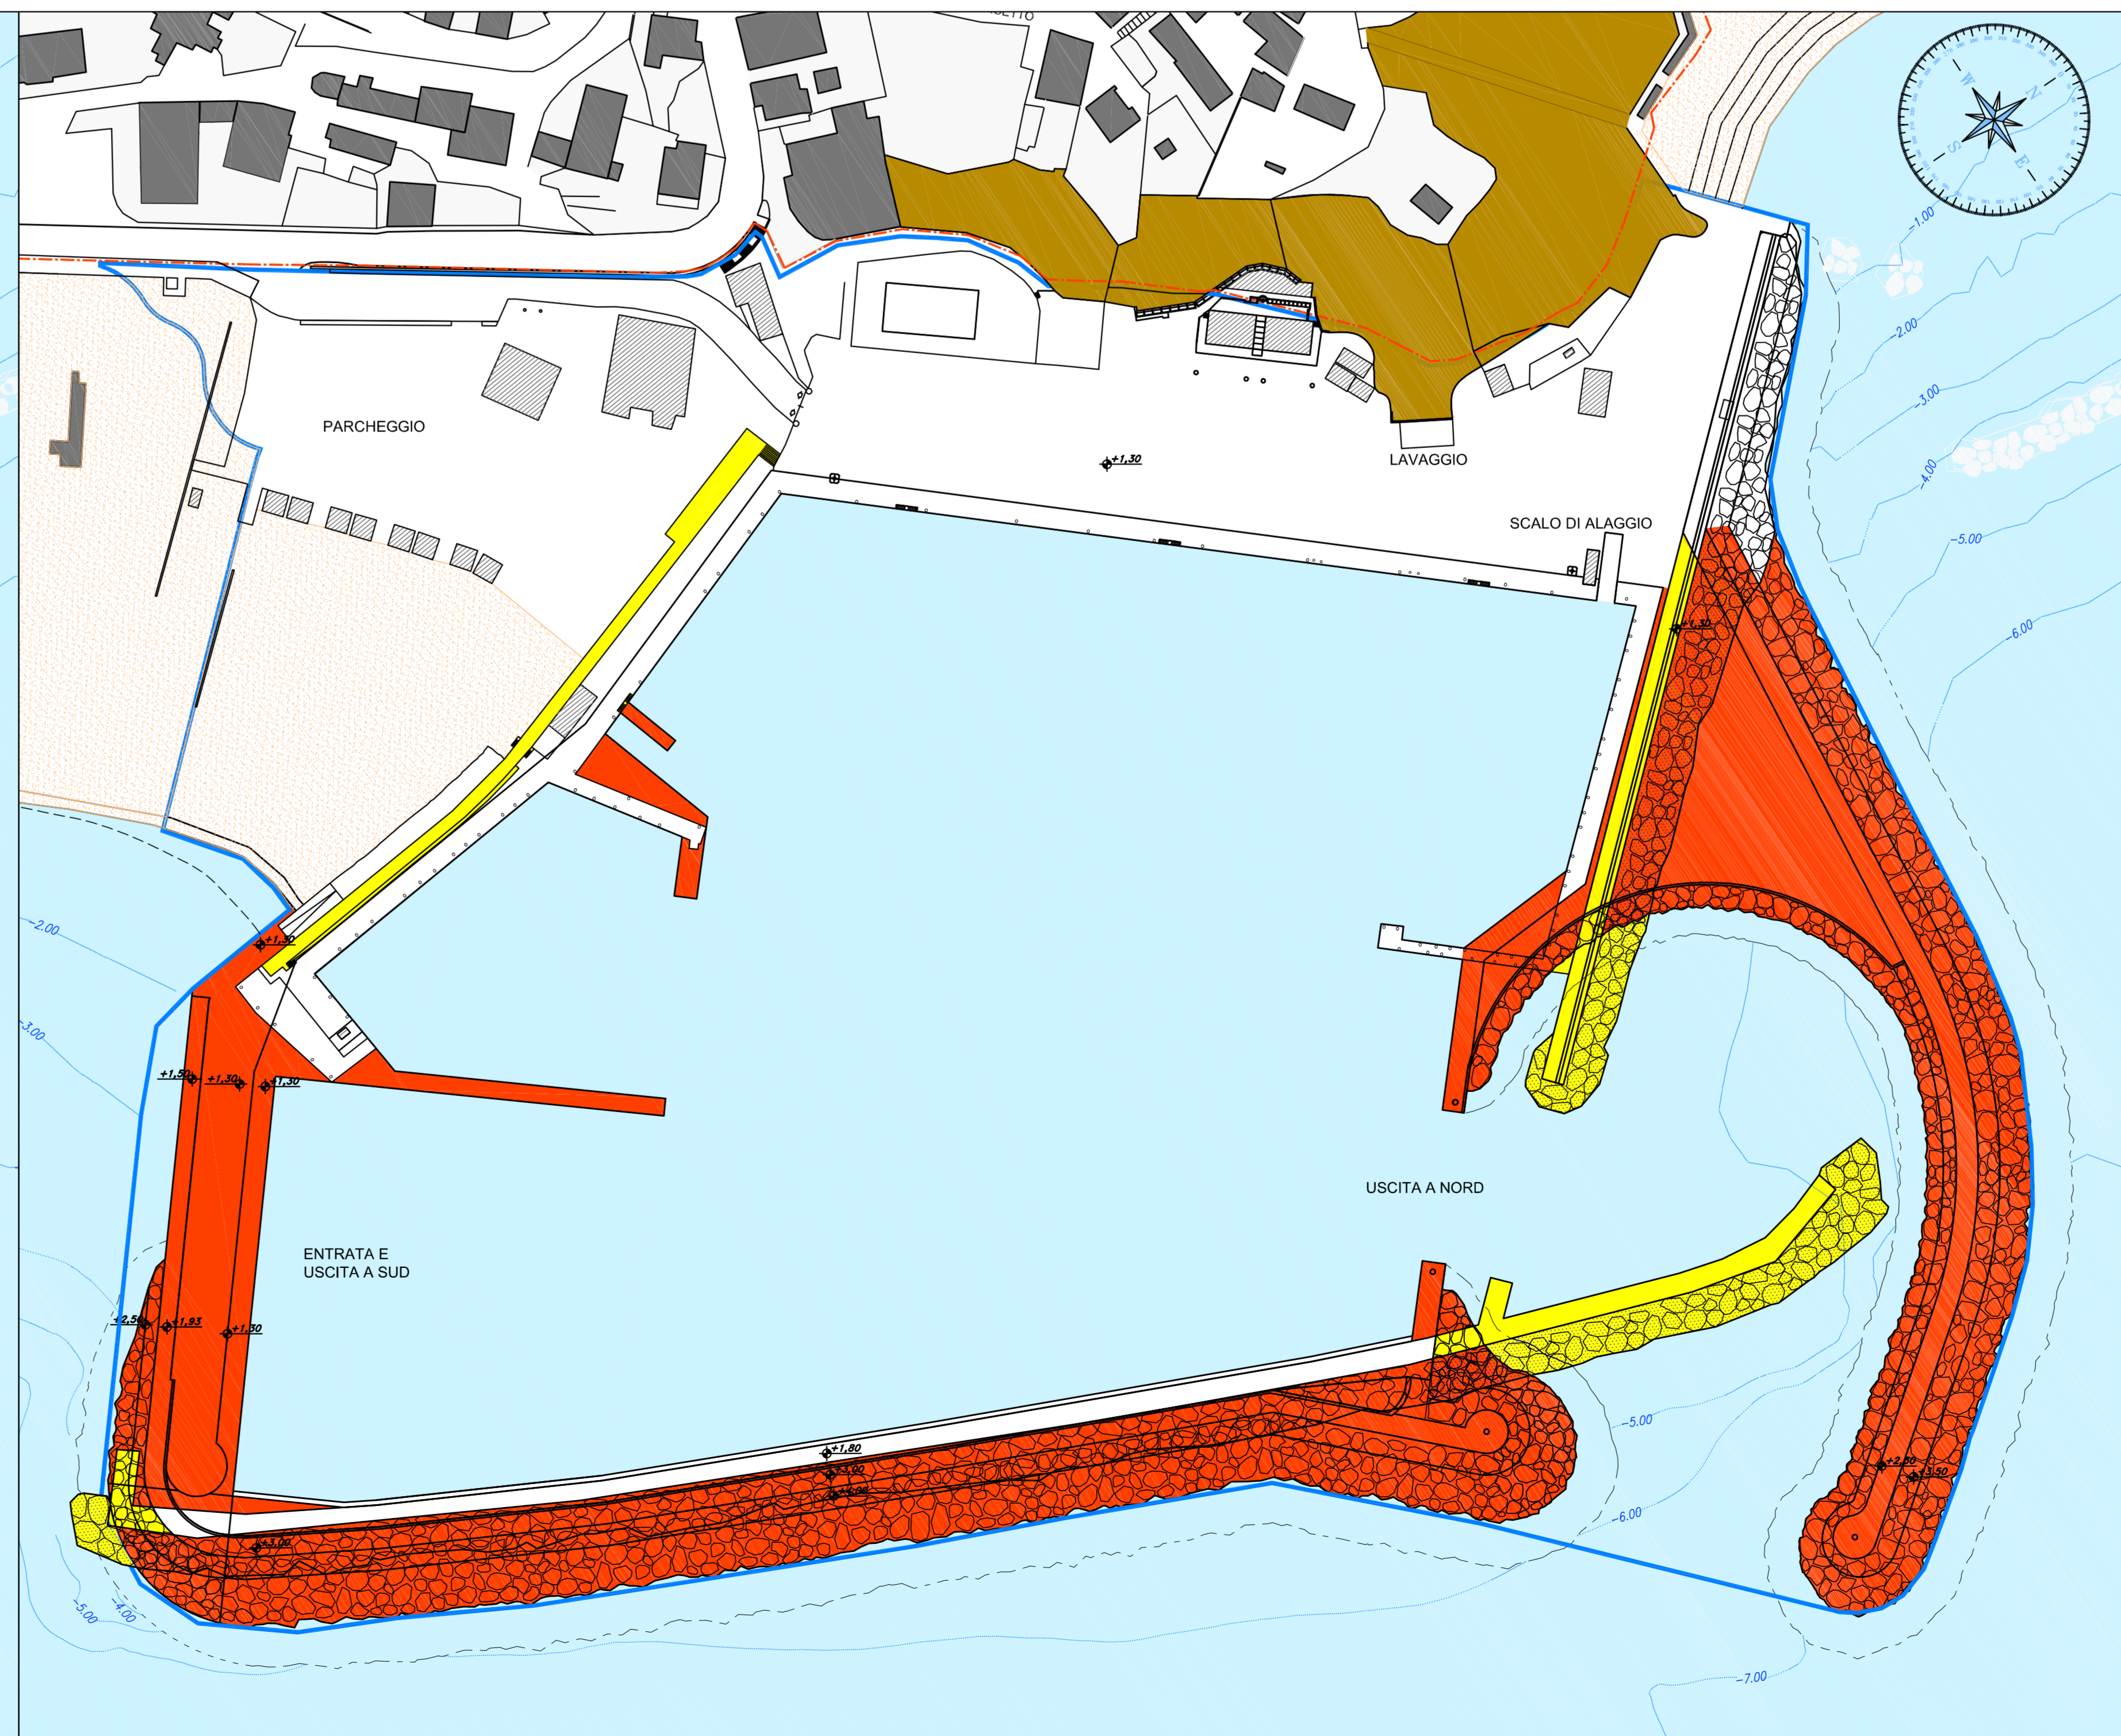

INTERVENTO COMPLESSIVO

LEGENDA

- SALPAMENTI
- DEMOLIZIONI
- COSTRUZIONI E RICOSTRUZIONI

- Edificato
- Aree urbanizzate
- Limite del Piano Regolatore Portuale
- Limite ambito demaniale marittimo
- Area urbana interessata dal Piano Regolatore Portuale



PIANO REGOLATORE PORTUALE
(ai sensi della legge n.84 del 1994)

DATA: marzo 2010
 AGG.: ottobre 2010
 TAV. **2.4**
DEMOLIZIONI E RICOSTRUZIONI

COMPOSIZIONE DEL GRUPPO DI LAVORO
 Arch. Roberto Novati - Responsabile del Procedimento
 Ing. Giorgio Scarpini - Responsabile della progettazione del Piano
PROGETTAZIONE
 ASPETTI MARITIMI
 Ing. Sergio Corderoni
 ASPETTI URBANISTICI E ARCHITETTONICI
 Ing. Sergio Corderoni
 Ing. Nicoletta Sorrelli
 Ing. Stefano Lodi
 Ing. Massimiliano Gattusi
 ASPETTI AMBIENTALI
 Dott.ssa Simona Pasquetti
 In collaborazione con: Png, Nicoletta Sorrelli
ASPETTI GEOLOGICI
 Geol. Luca Anzi
COLLABORATORE PER GLI ASPETTI INFORMATICI
 P.S. Eugenio Galvani
COLLABORATORI
 Geom. Roberto Frey - Collaboratore del Responsabile del procedimento
 Geom. Camilla Barbu
 Geom. Maria Chiara
 Geom. Angelo Cini
 Geom. Napoleone Santilli
 Arch. Paolo Strava
STUDIO METEOMARINO
 Università degli Studi di Ancona
 Dipartimento di Idraulica, Strade, Ambientale, e Climatologia - Sezione Idraulica e Ambientale

ENTI PROPONENTI
 Il Comune di Numana
 Il Sindaco
 Regione Marche
 adozione _____ approvazione definitiva _____
 prot. n. _____ scala 1:500